




ELEVACION LATERAL IZQUIERDA NAVE
M-E S-7,8 ZONA FRANCA DE LA VEGA ESC. 1:125

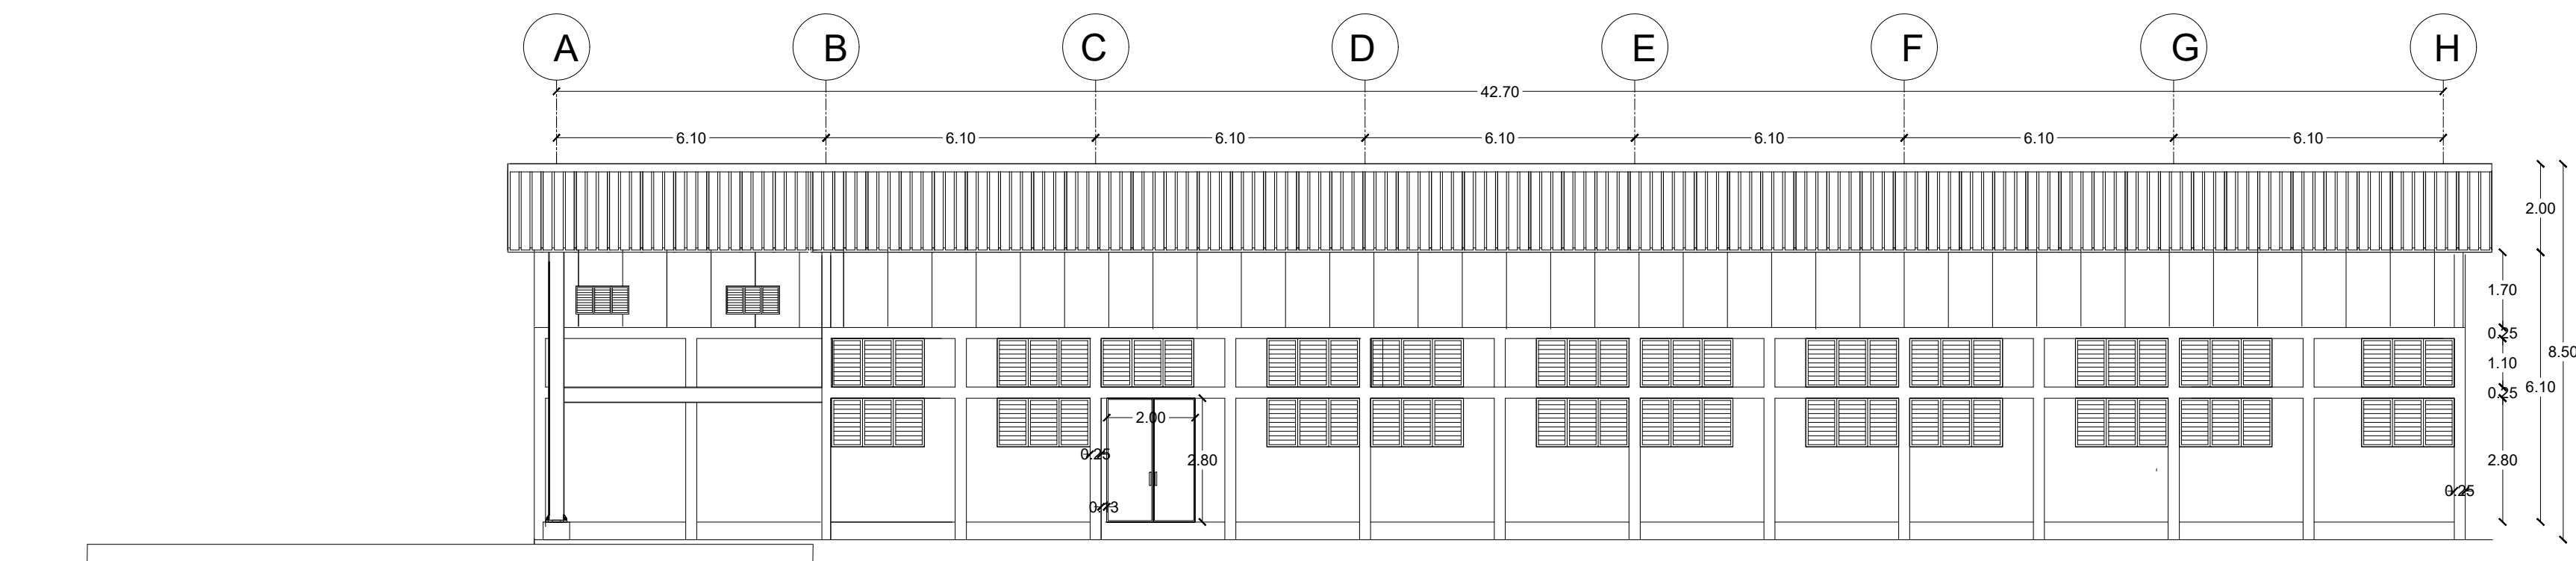


ELEVACION LATERAL DERECHA NAVE
M-E S-7,8 ZONA FRANCA DE LA VEGA ESC. 1:125

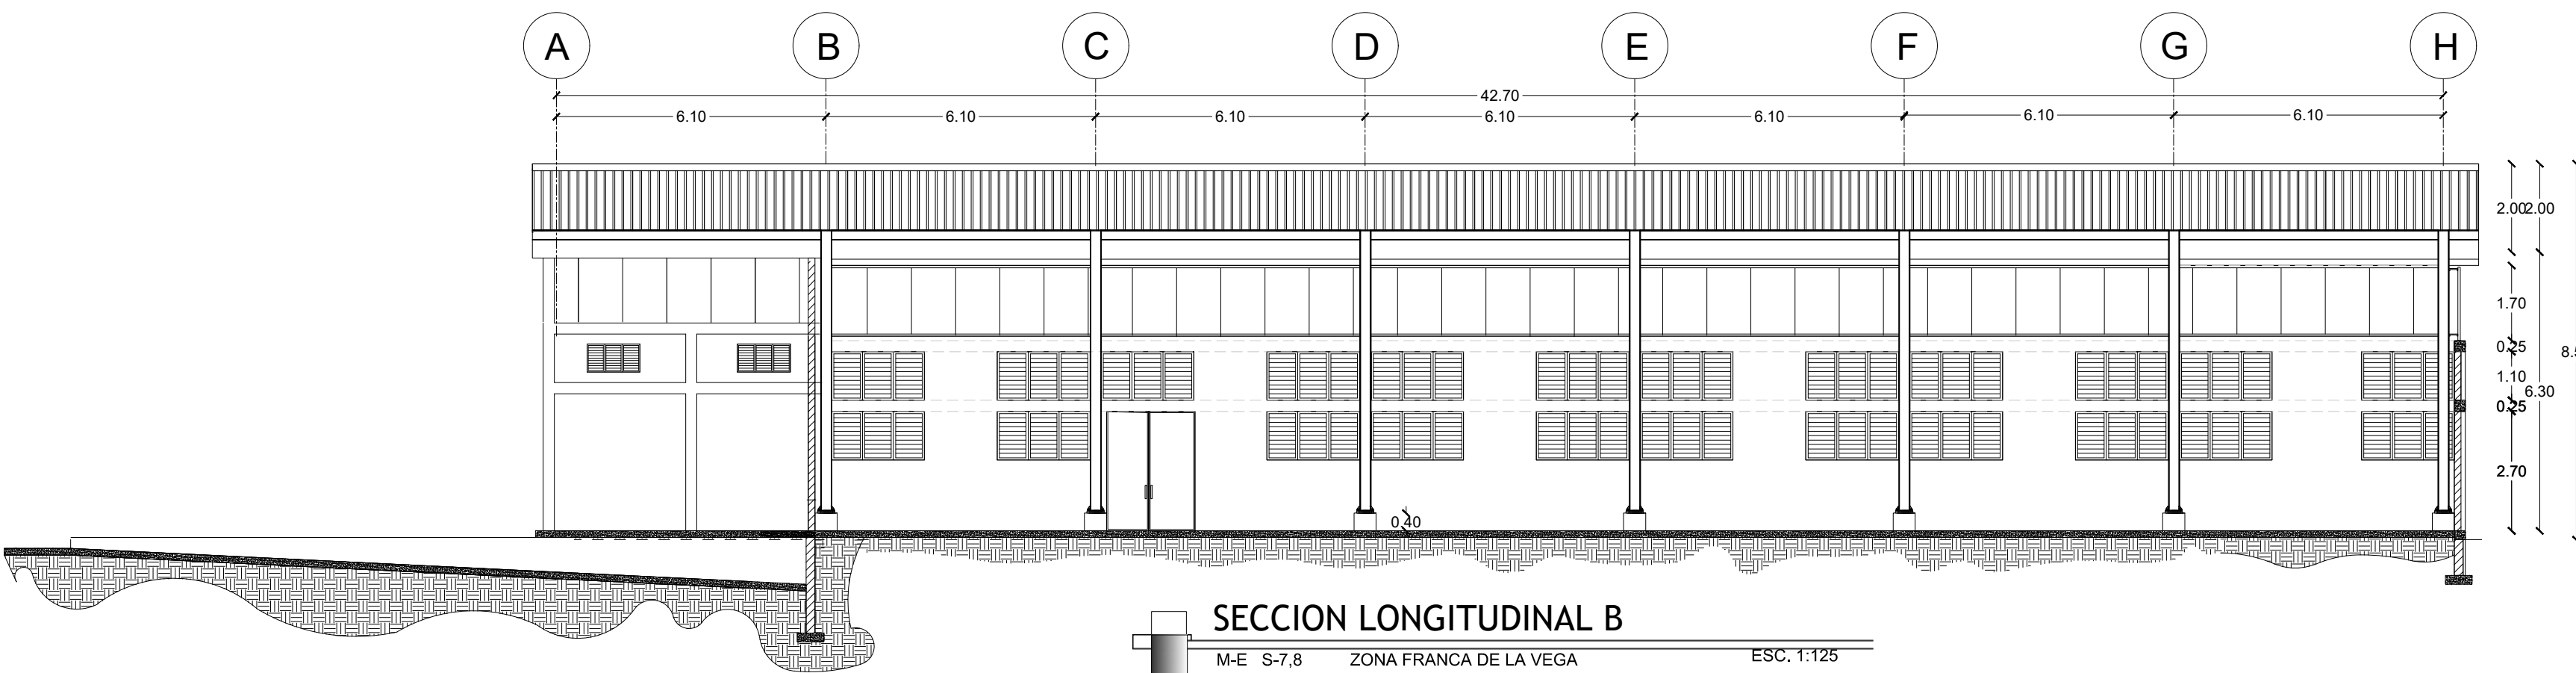


SECCION LONGITUDINAL B
M-E S-7,8 ZONA FRANCA DE LA VEGA ESC. 1:125

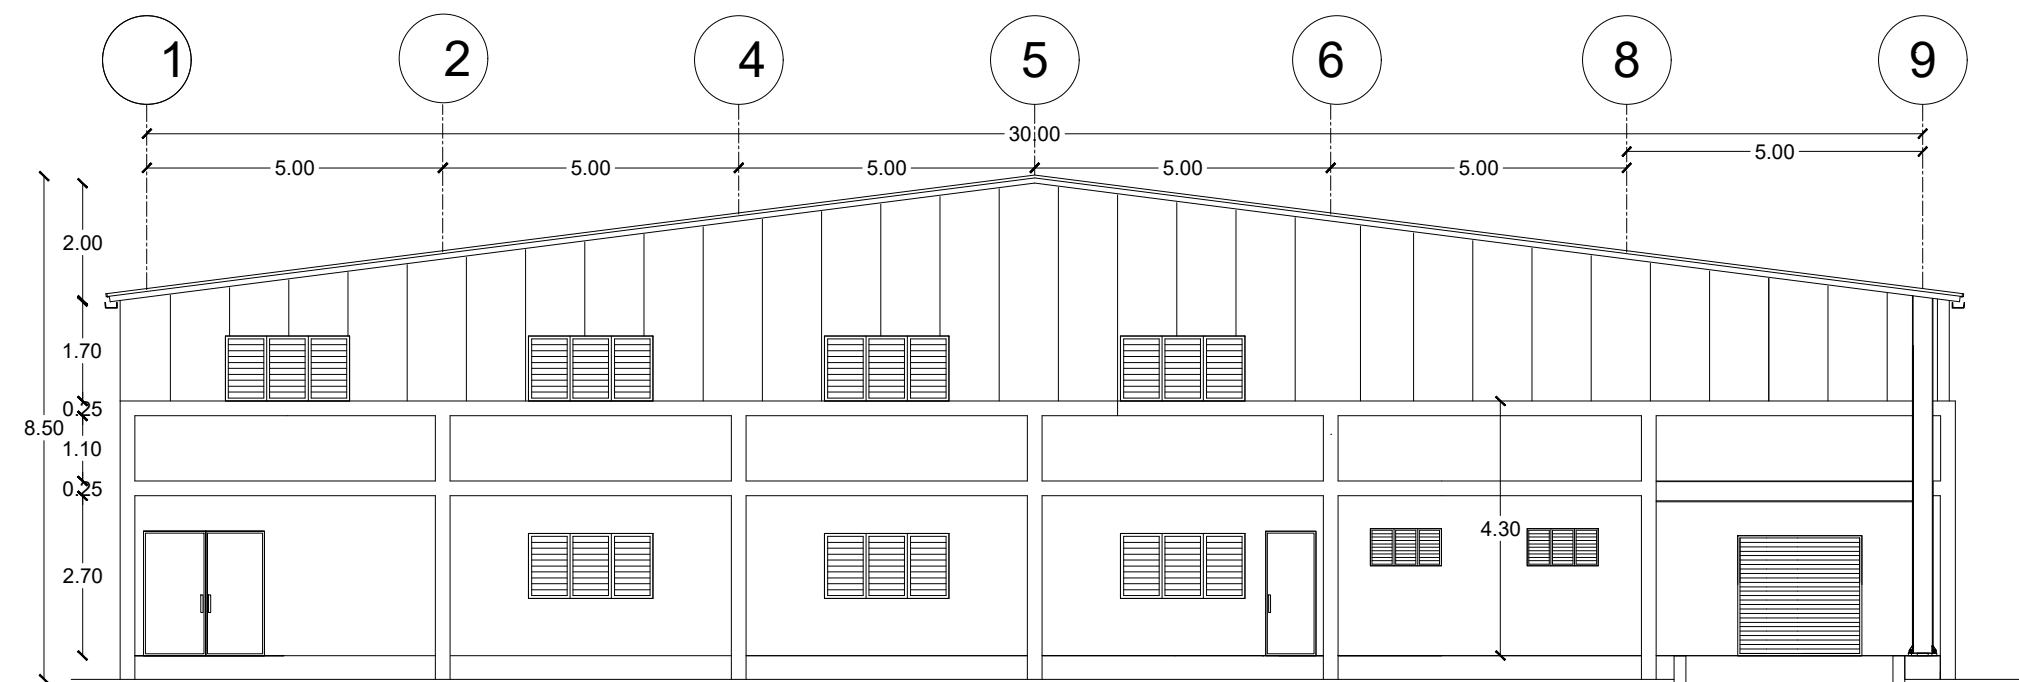

ELEVACION FRONTAL NAVE MODELO
M-E S-7,8 ZONA FRANCA DE LA VEGA ESC. 1:125

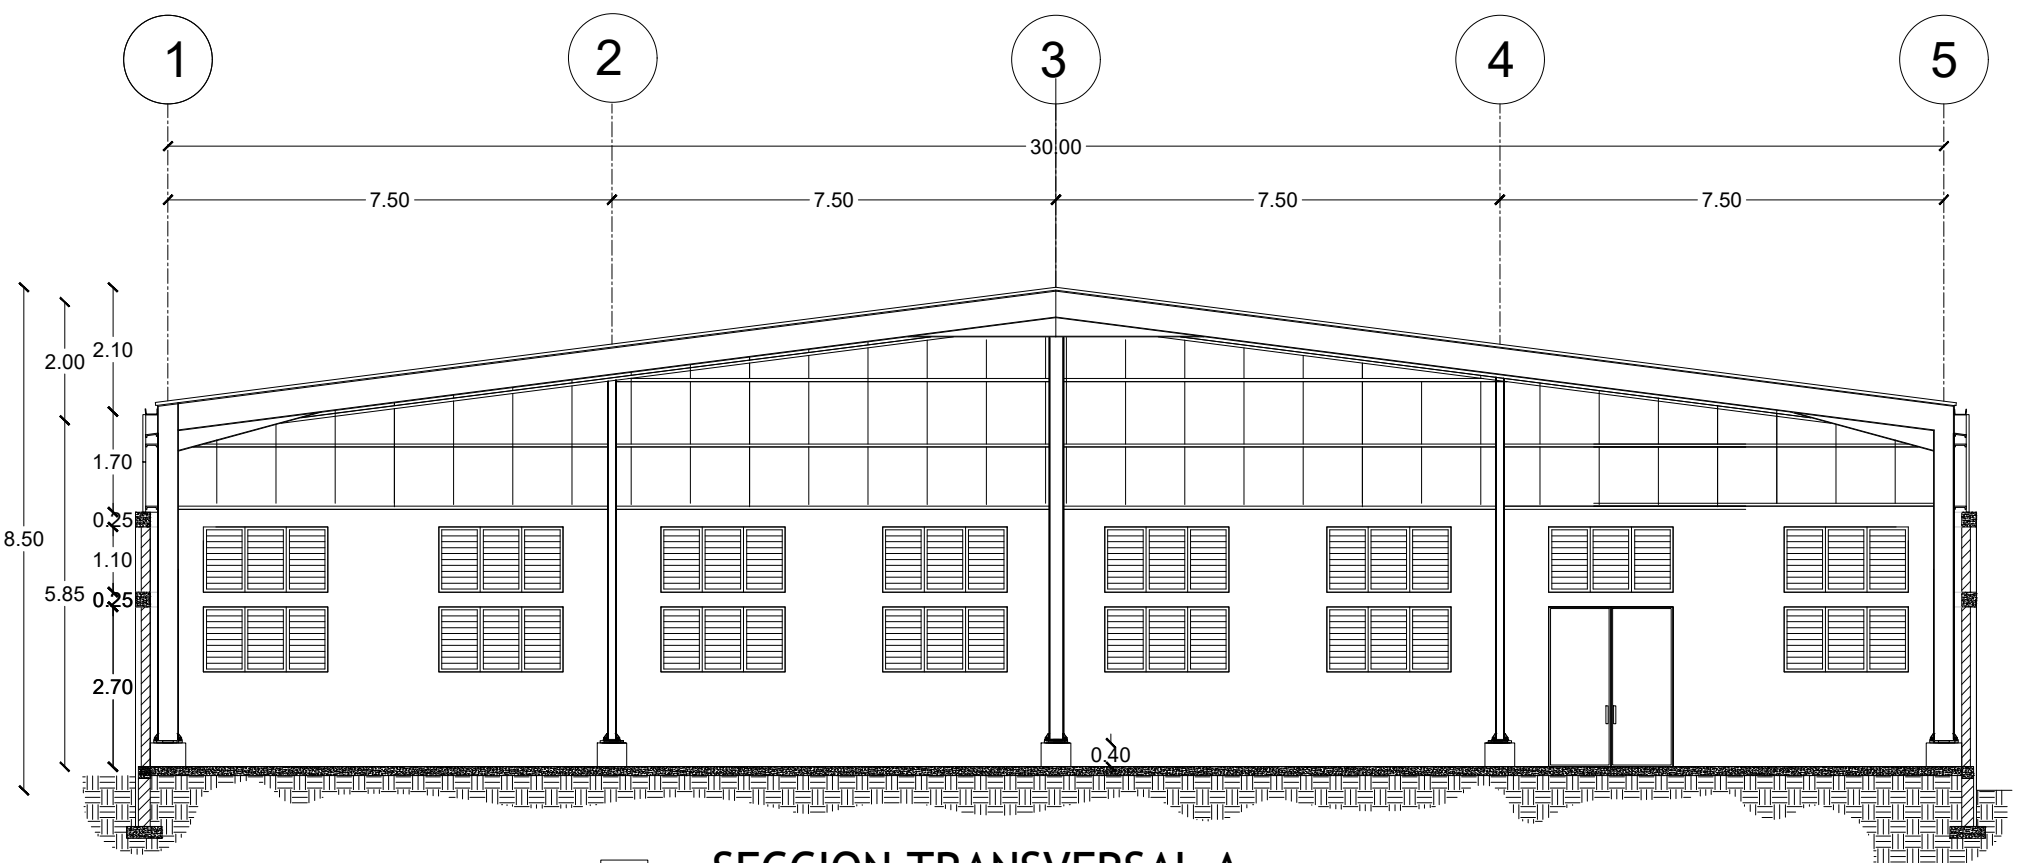

SECCION TRANSVERSAL A
M-E S-7,8 ZONA FRANCA DE LA VEGA ESC. 1:125

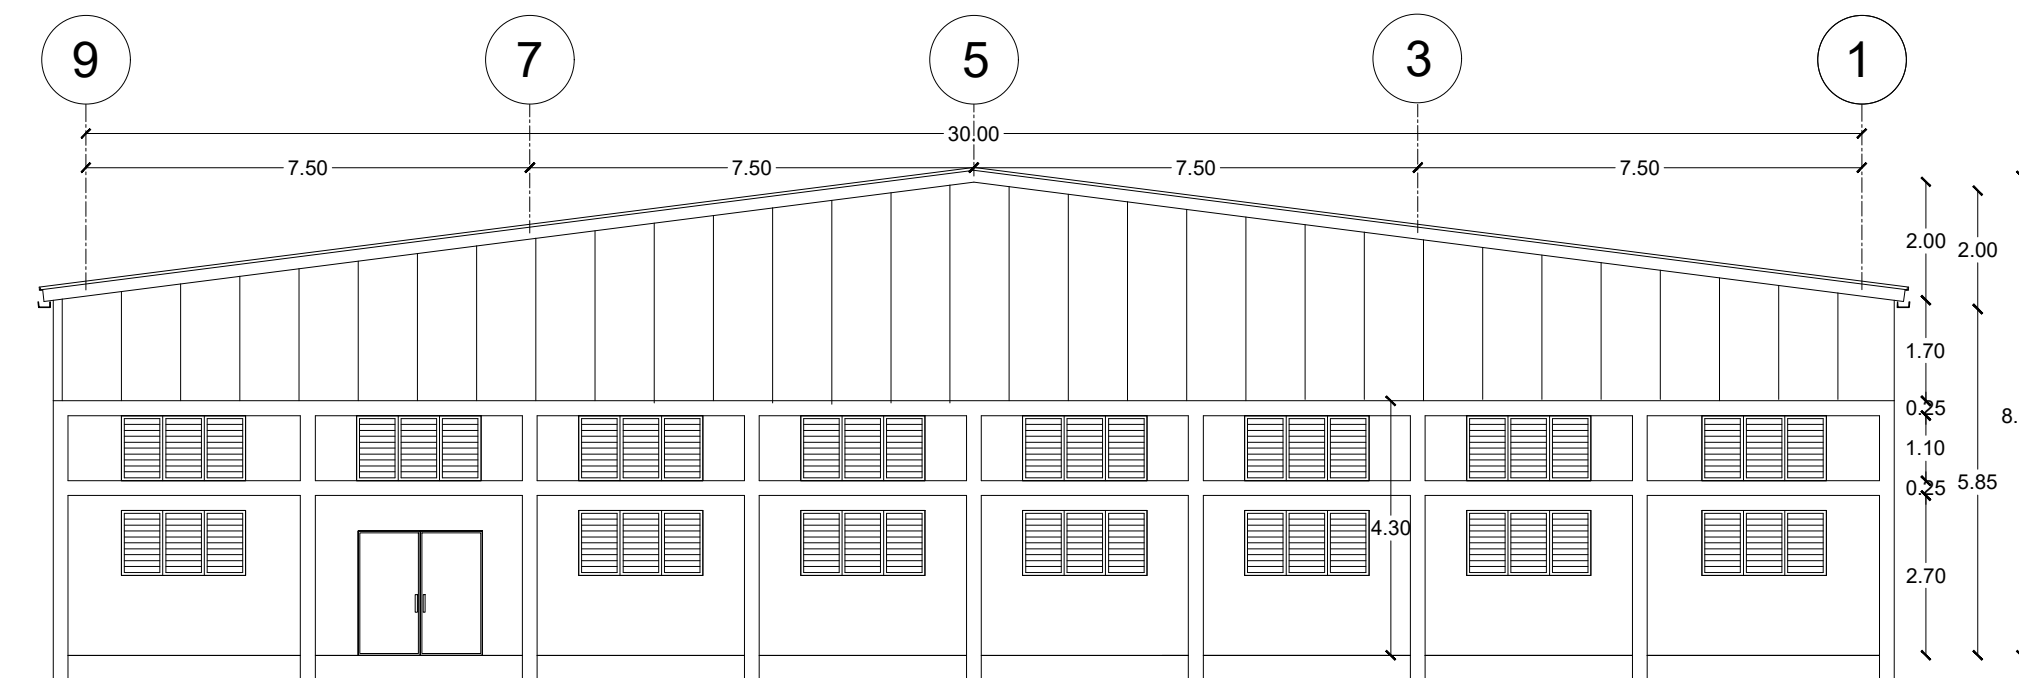

ELEVACION POSTERIOR
M-E S-7,8 ZONA FRANCA DE LA VEGA ESC. 1:125