


PLANTA ARQUITECTONICA DIMENSIONADA 1ER NIVEL
M-E S-7.8 ZONA FRANCA DE LA VEGA ESC. 1:125

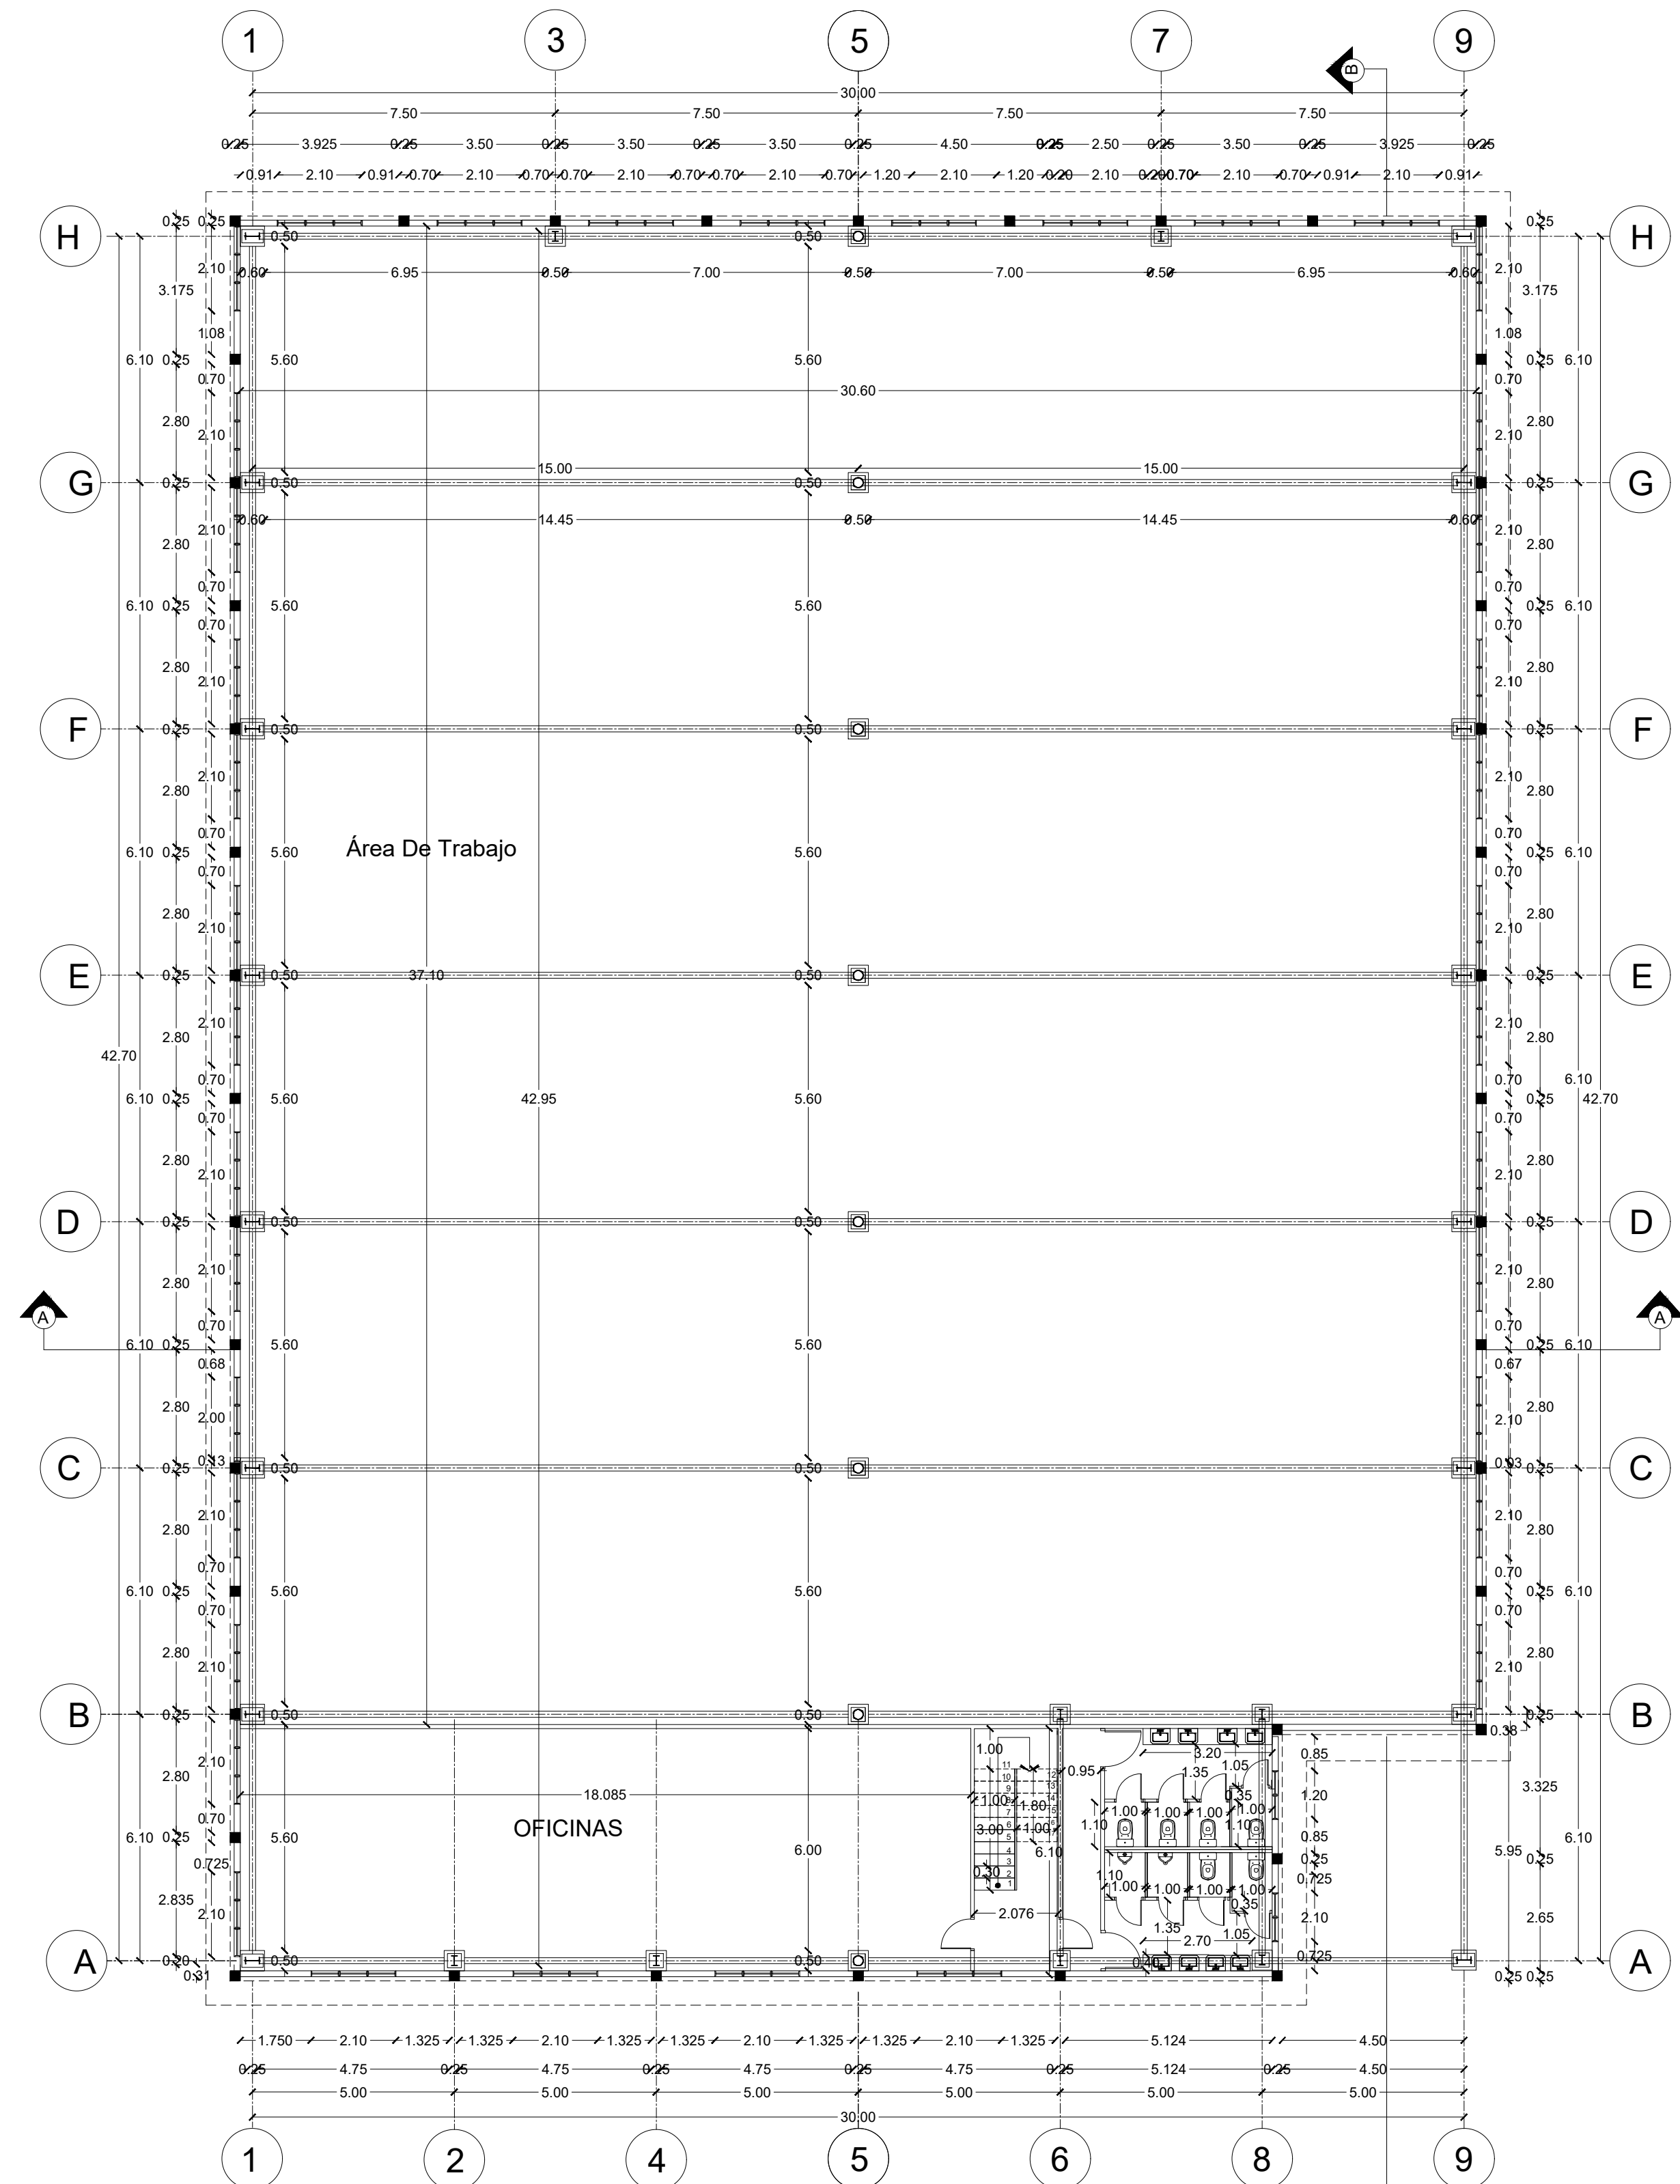

PLANTA ARQUITECTONICA DIMENSIONADA 2DO NIVEL
M-E S-7.8 ZONA FRANCA DE LA VEGA ESC. 1:125